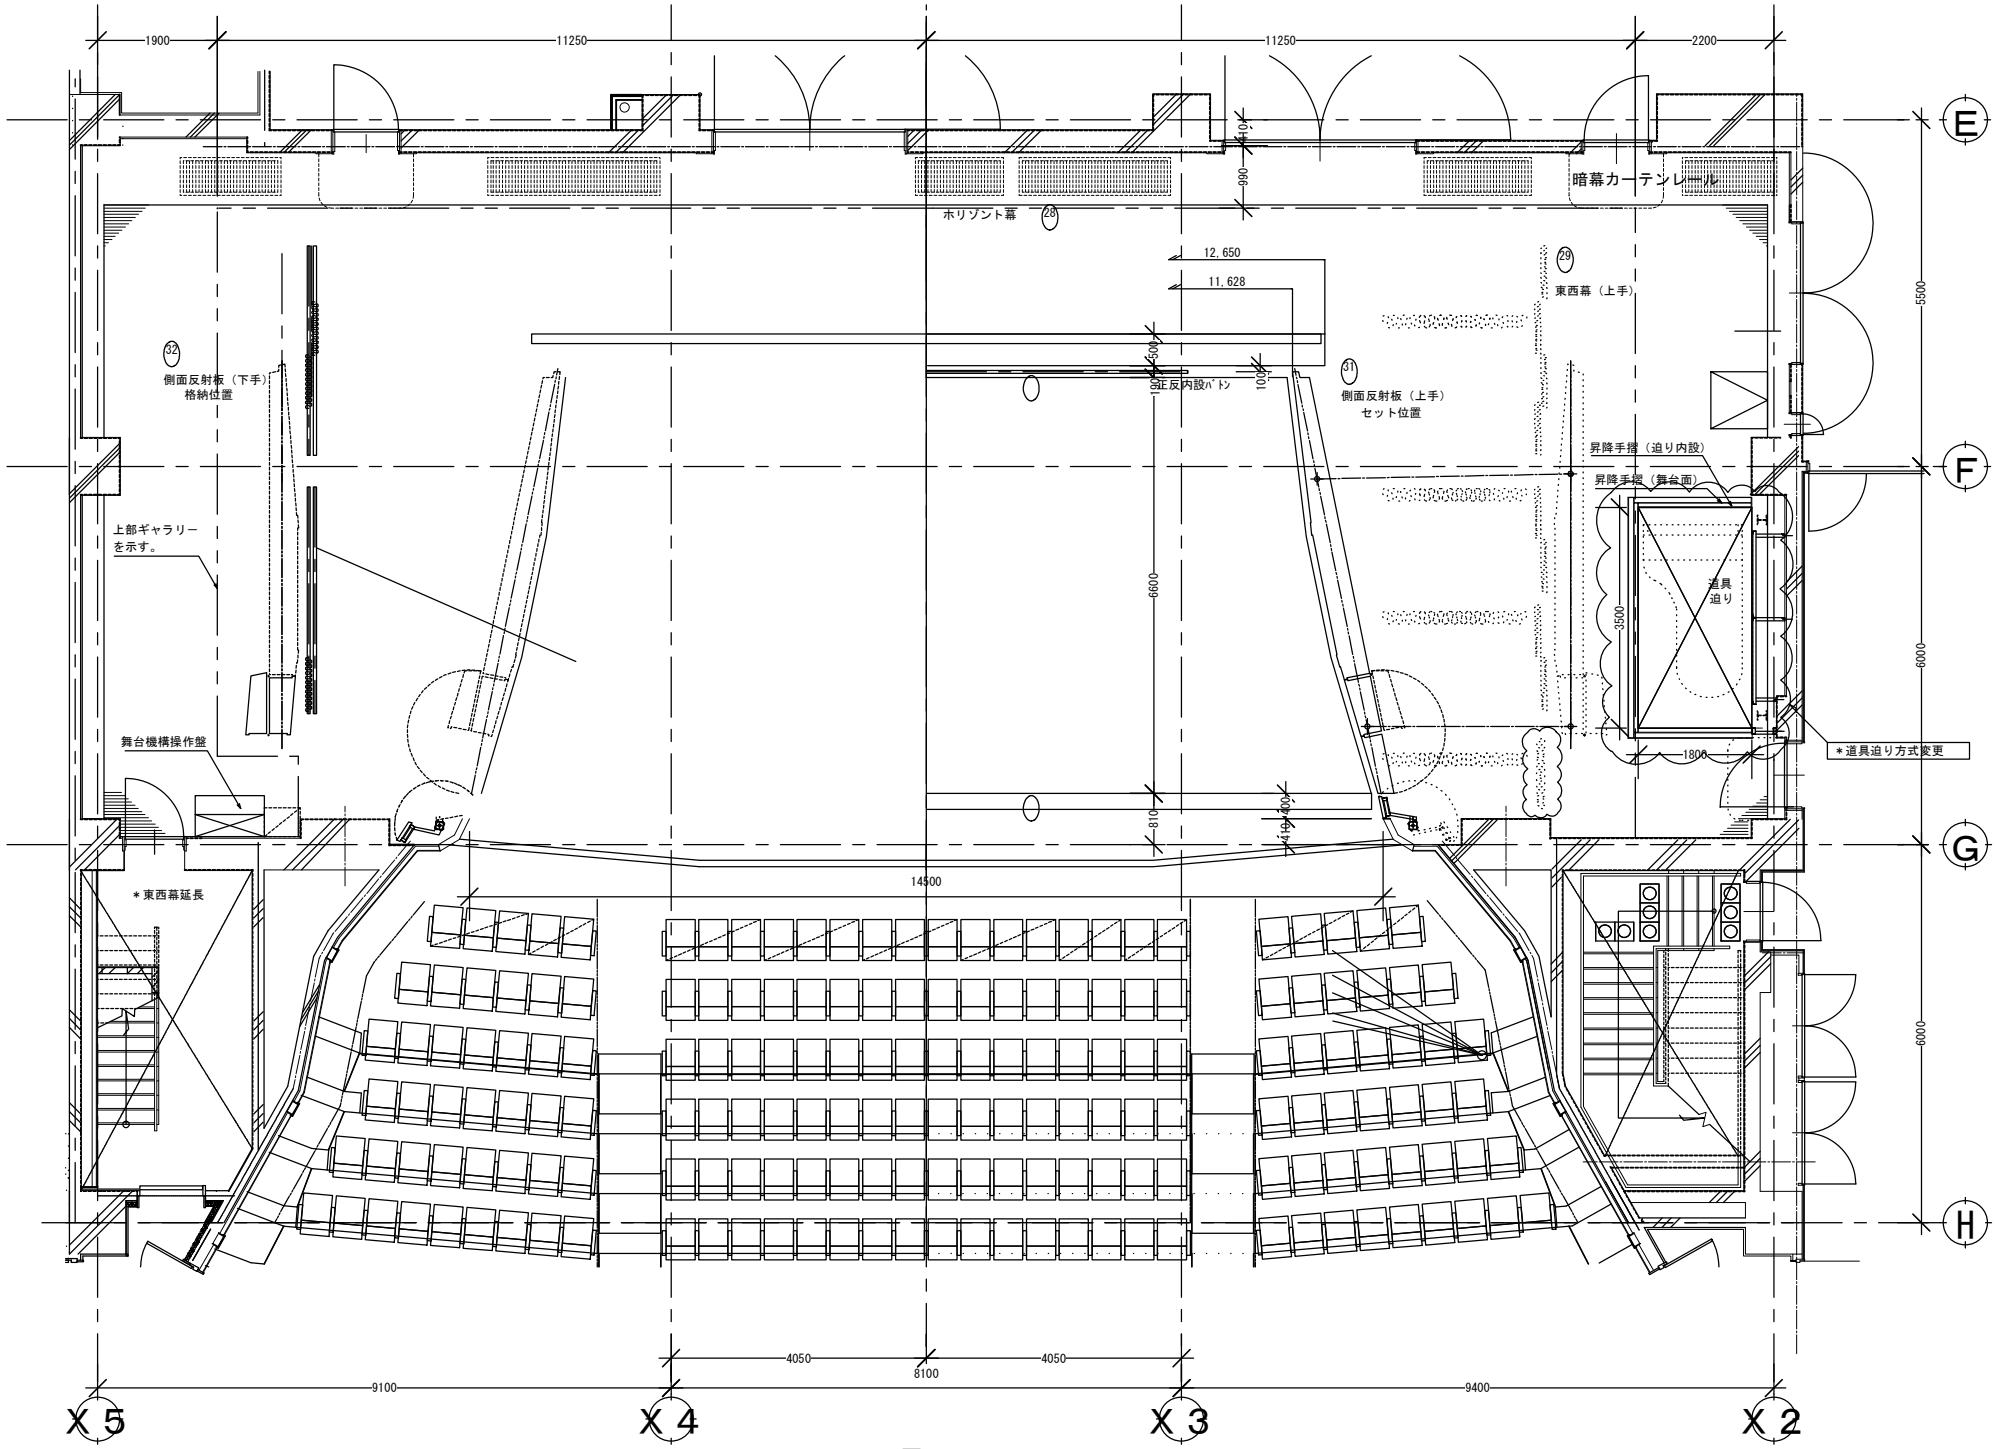
1900
11250
11250
2200
E
F
G
H
X5
X4
X3
X2
暗幕カーテンレール
ホリゾント幕
28
12,650
11,628
29
東西幕（上手）
32
側面反射板（下手）
格納位置
正反内設ﾊﾞﾄﾝ
31
側面反射板（上手）
セット位置
昇降手摺（迫り内設）
昇降手摺（舞台面）
上部ギャラリー
を示す。
道具
迫り
＊道具迫り方式変更
舞台機構操作盤
＊東西幕延長
14500
9100
4050
8100
4050
9400
5500
6000
6000
6600
3500
1800

配置平面図